

VODA Červený Kostelec, s.r.o.

oznamuje našim zákazníkům, že dne 15.července 2025

v době od 07:30 do 14:00 bude přerušena dodávka pitné vody

z technických důvodů


v Olešnici u Červeného Kostelce, v místě napojení :

- Od č.p.2 (u bývalé prodejny) podél hlavní komunikace směr Náchod k č.p.147 .
- Zástavba nad tratí ČD k areálu ZD Žernov

Děkujeme za pochopení

Mapku pro odstávku vody , možnost registrace k informacím o haváriích a odstávkách vody e-mail zprávou najdete na <http://www.vodack.cz>

OLEŠNICE

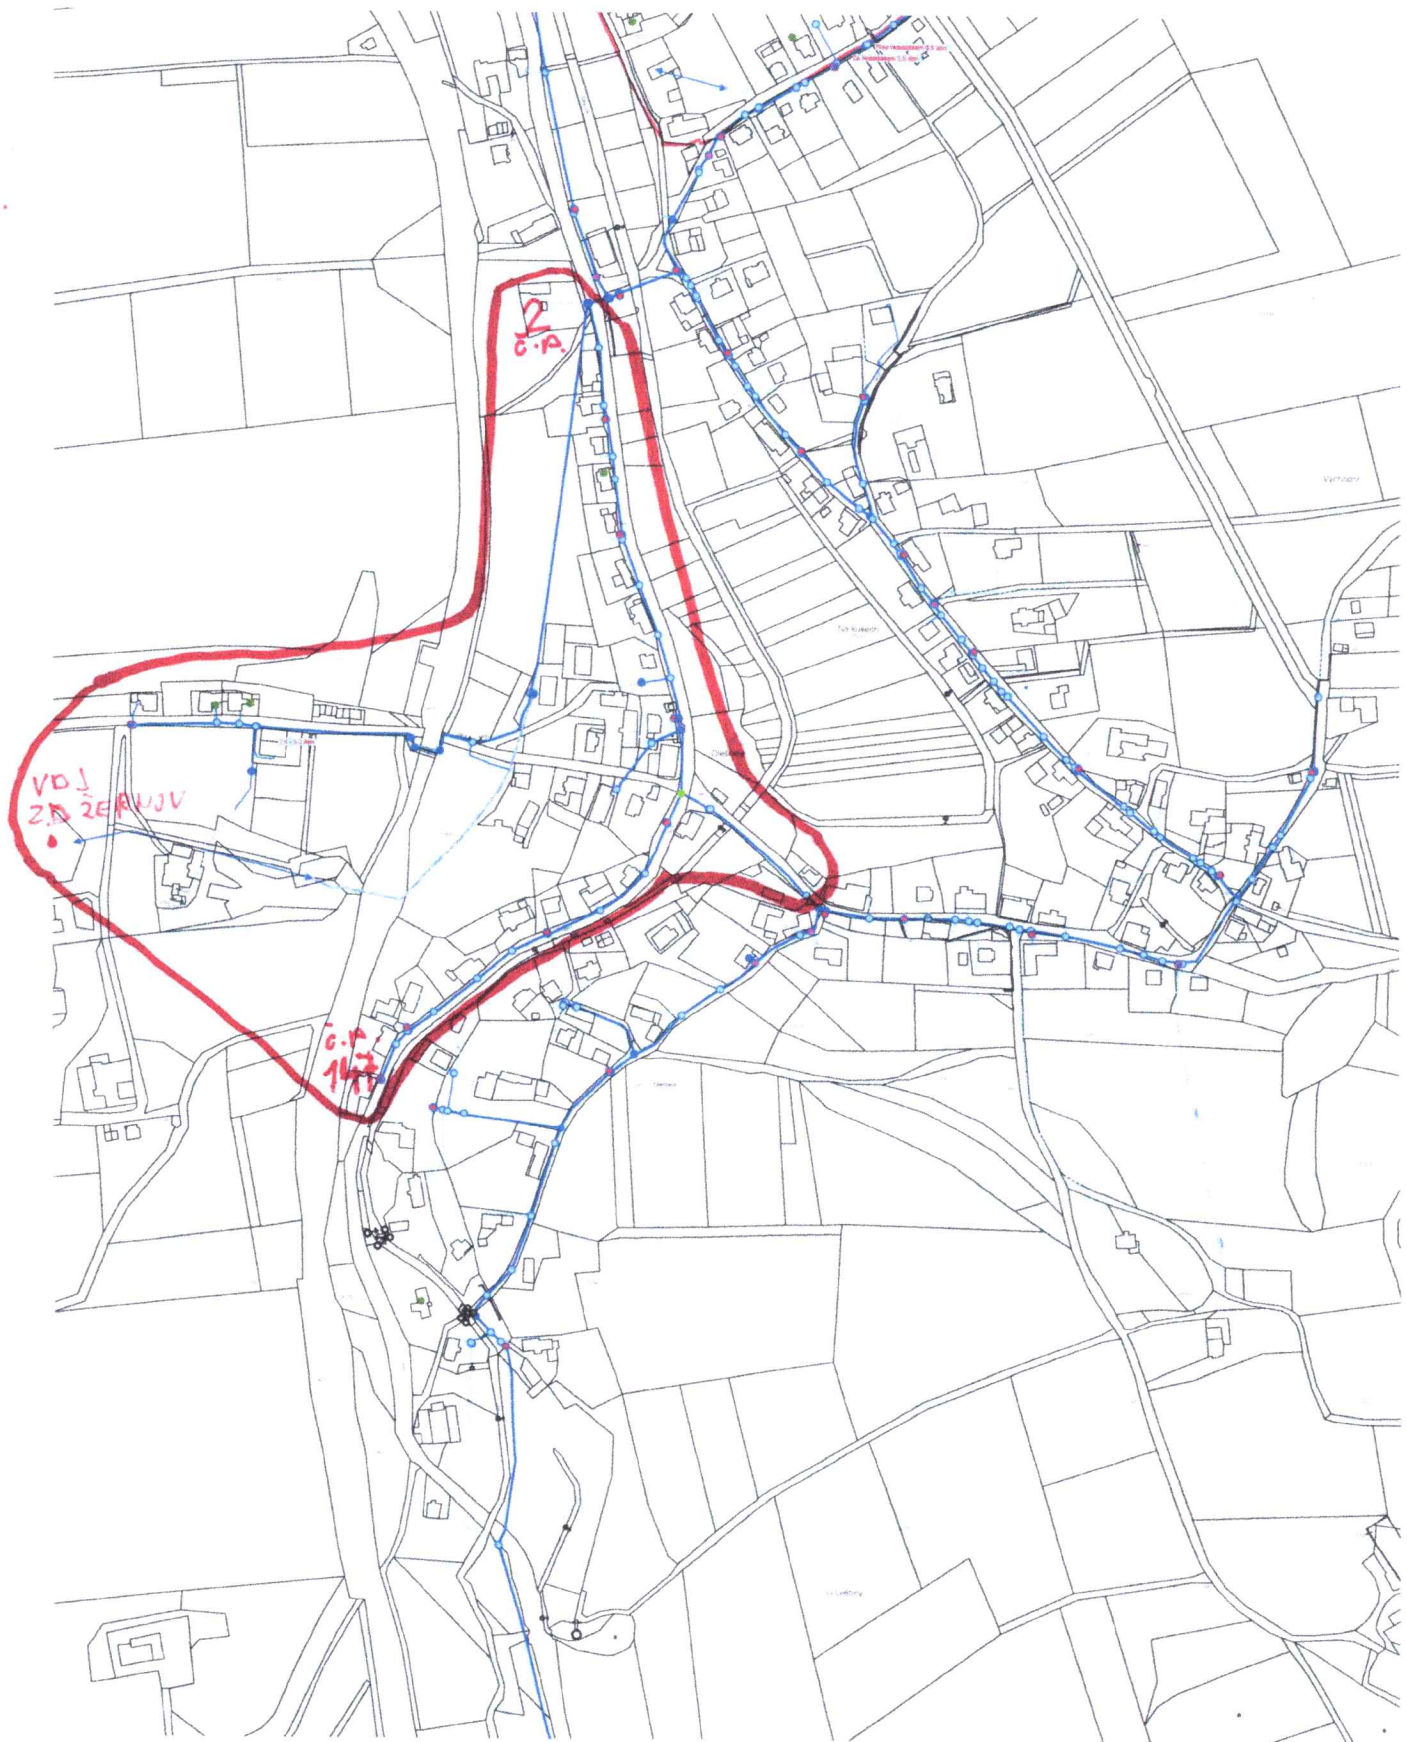

Měřítko 1 : 5000

50 0 50 100 150 200m