

VODA Červený Kostelec, s.r.o.

oznamuje našim zákazníkům, že dne 2.září 2026

v době od 07:30 do 11:00 bude přerušena dodávka pitné vody

z technických důvodů

v Červeném Kostelci, v místě napojení z :


- ul. Divadelní
- restaurace a budova Divadlo
- hřiště volejbal, areál Smetanovy sady

Děkujeme za pochopení

Z důvodu oznámení o odstávkách vody

prosíme (kdo nemá zaregistrováno) o zaregistrování Vašeho telefonního čísla, případně emailové adresy u Voda Č.Kostelec,s.r.o, osobně ,nebo na tel.č. 491 461 163

ČERVENÝ KOSTEC

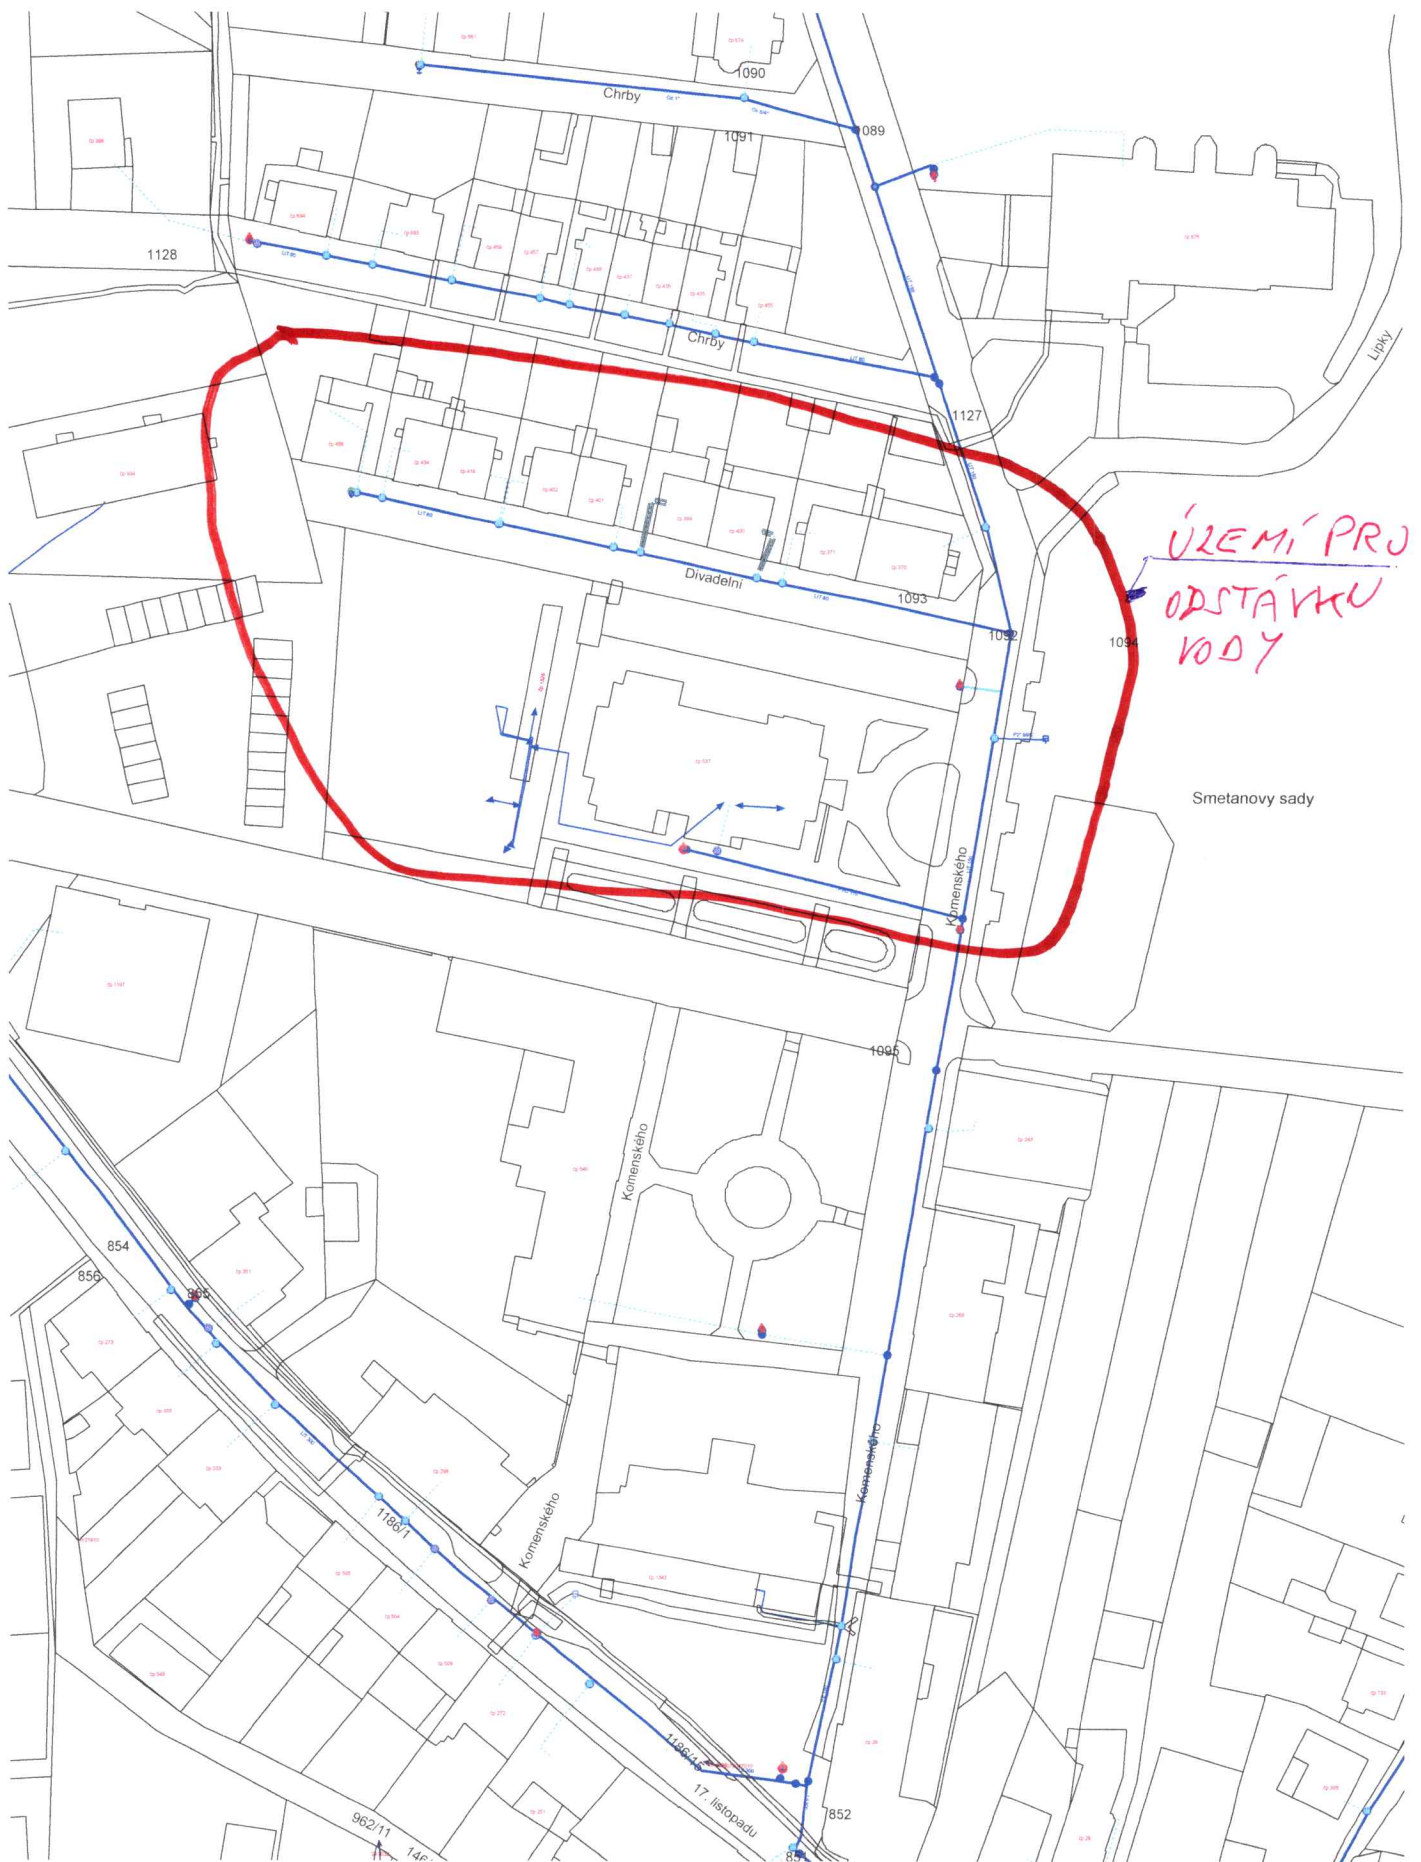

ÚZEMÍ PRO
ODSTÁVKU
VODY

Měřítko 1 : 1333

20 0 20 40 60 80m