

VODA Červený Kostelec s.r.o.

oznamuje našim zákazníkům, že dne 9.července 2026

v době od 08:00 do 13:30 bude přerušena dodávka pitné vody

z technických důvodů

v Horním Kostelci, v místě napojení z

- ul.Souběžná


v Červeném Kostelci, v místě napojení z

- ul.Souběžná od.č.p.496 k ul.V Zahradách

- část ul.V Zahradách

Děkujeme za pochopení

Mapku pro odstávku vody a možnost registrace k informacím o haváriích a odstávkách vody e-mail zprávou najdete na <http://www.vodack.cz>

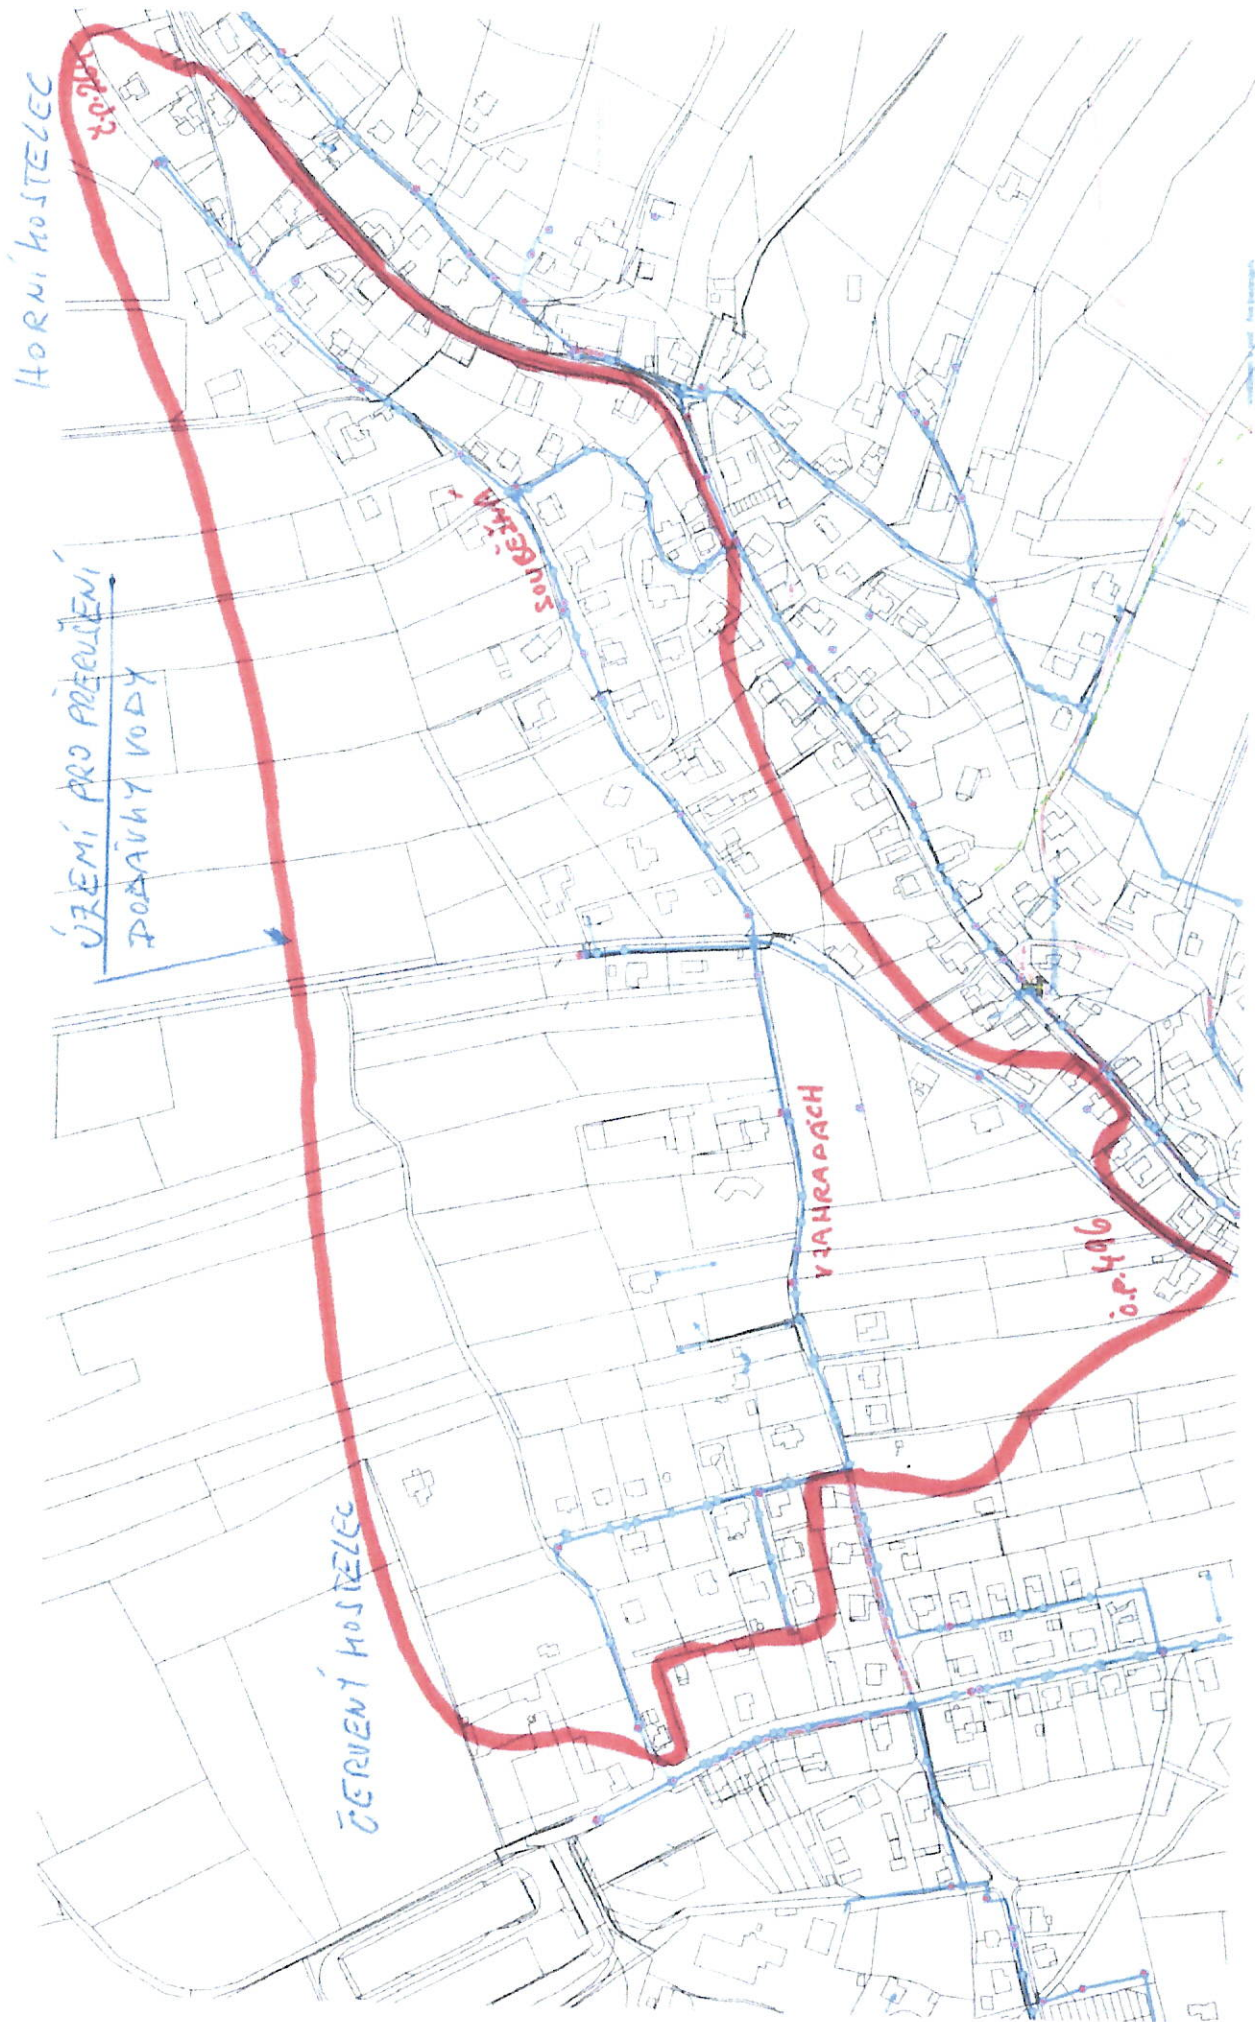

Měřítko 1:4331
50 0 50 100 150 200m