

VODA Červený Kostelec, s.r.o.

oznamuje našim zákazníkům, že dne 13.května 2026

**v době od 08:00 do 12:00 bude přerušena dodávka pitné vody
z technických důvodů**

v Červeném Kostelci, v místě napojení z:


-ul.Řehákova ,od křižovatky s ul.Družstevní ke sběrnému dvoru

- ul.Sadová

Děkujeme za pochopení

Mapku pro odstávku vody , možnost registrace k informacím o haváriích a odstávkách vody e-mail zprávou najdete na <http://www.vodack.cz>

ČERVENÝ KOSTELEČ

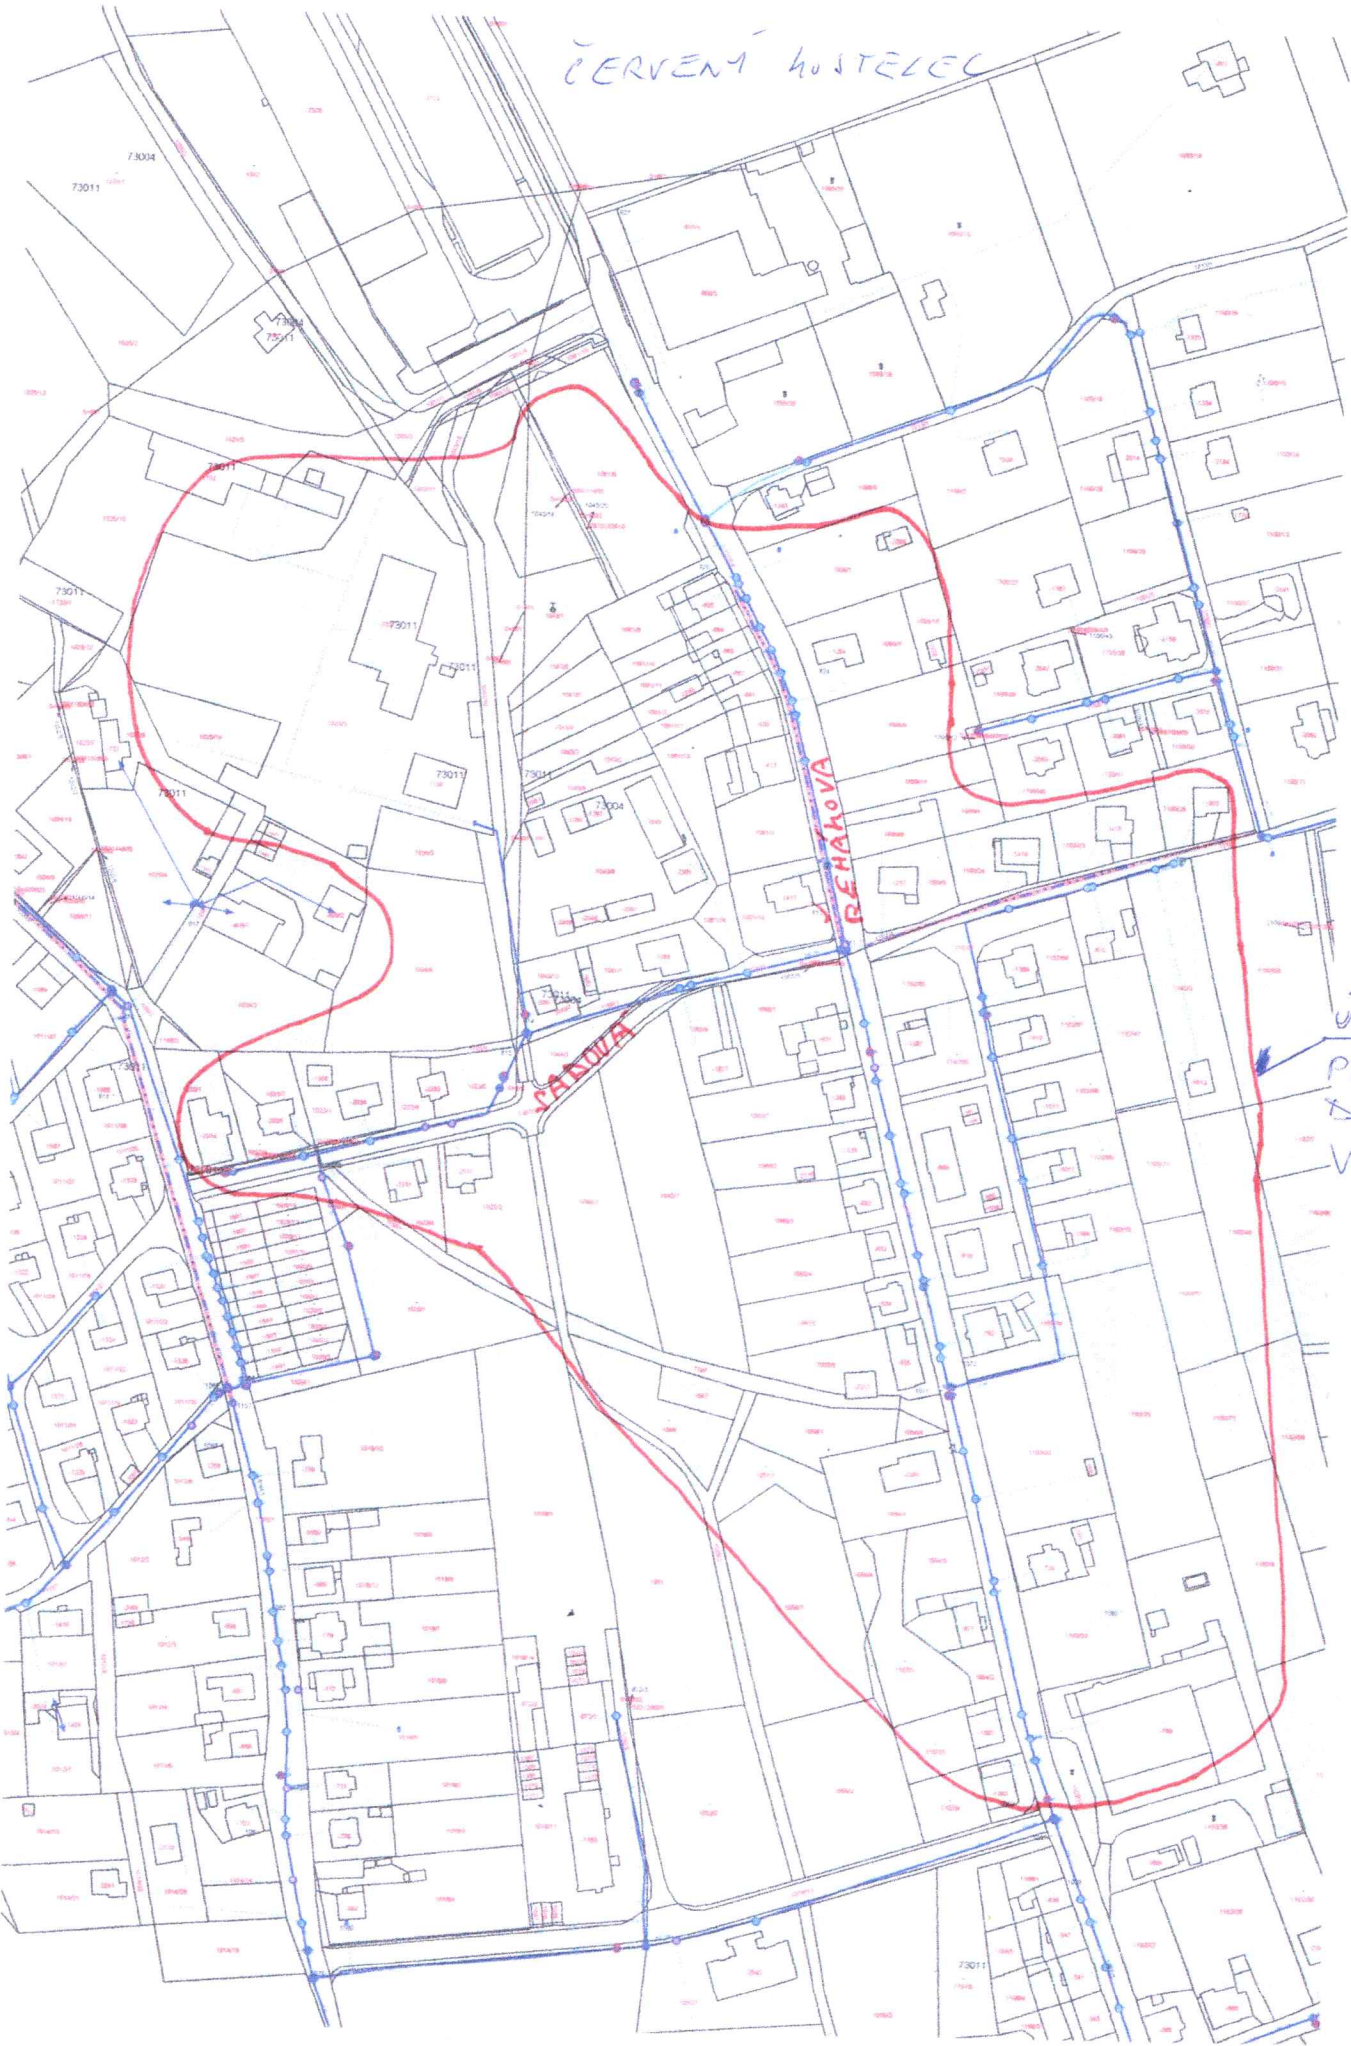

ÚZEMÍ PRO
PŘERUŠENÍ
DODÁVKY
VODY

Měřítko 1 : 2500

