

VODA Červený Kostelec, s.r.o.

**oznamuje našim zákazníkům, že dne 19.prosince 2025
v době od 07:30 do 15:00 bude přerušena dodávka pitné vody
z technických důvodů**


v Červeném Kostelcem, v místě napojení z:

- ul. Budovatelská od č.p.1147 k č.p.336
- ul. Nová

Mapku pro odstávku vody , možnost registrace k informacím o haváriích a odstávkách vody e-mail zprávou najdete na <http://www.vodack.cz>

Děkujeme za pochopení

CHOTA 2A č.h.

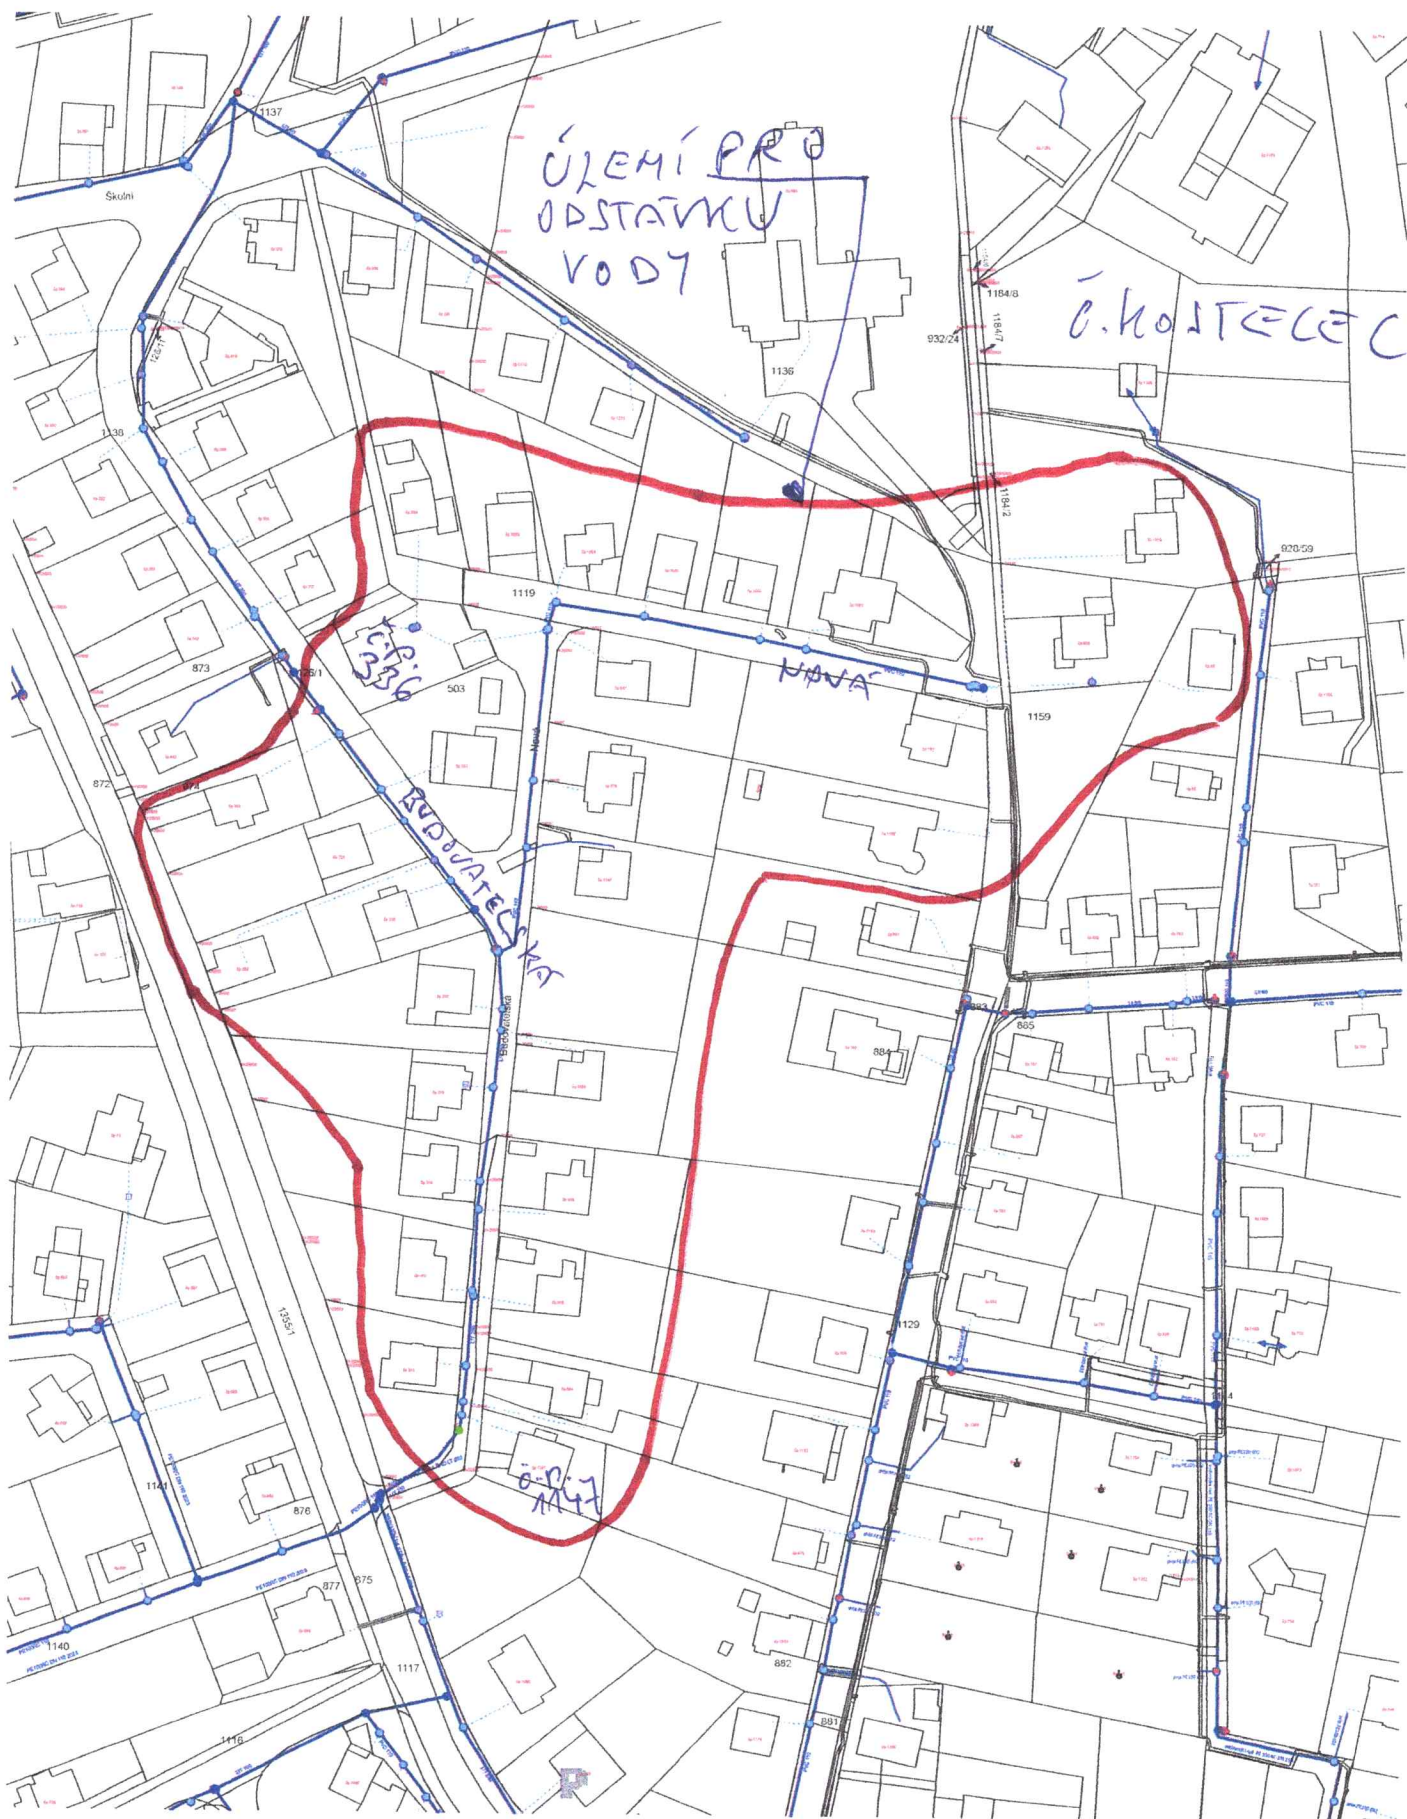

Měřítko 1 : 1742

20 0 20 40 60 80m