

VODA Červený Kostelec, s.r.o.

oznamuje našim zákazníkům, že dne 1.června 2026

**v době od 07:30 do 14:00 bude přerušena dodávka pitné vody
z technických důvodů**


ve Lhotě za Červeným Kostelcem, v místě napojení z:

- ul.Zemědělská, od č.p.8 k č.p.89 a k č.p.4

Děkujeme za pochopení

Mapku pro odstávku vody , možnost registrace k informacím o haváriích a odstávkách vody e-mail zprávou najdete na <http://www.vodack.cz>

LHOTA

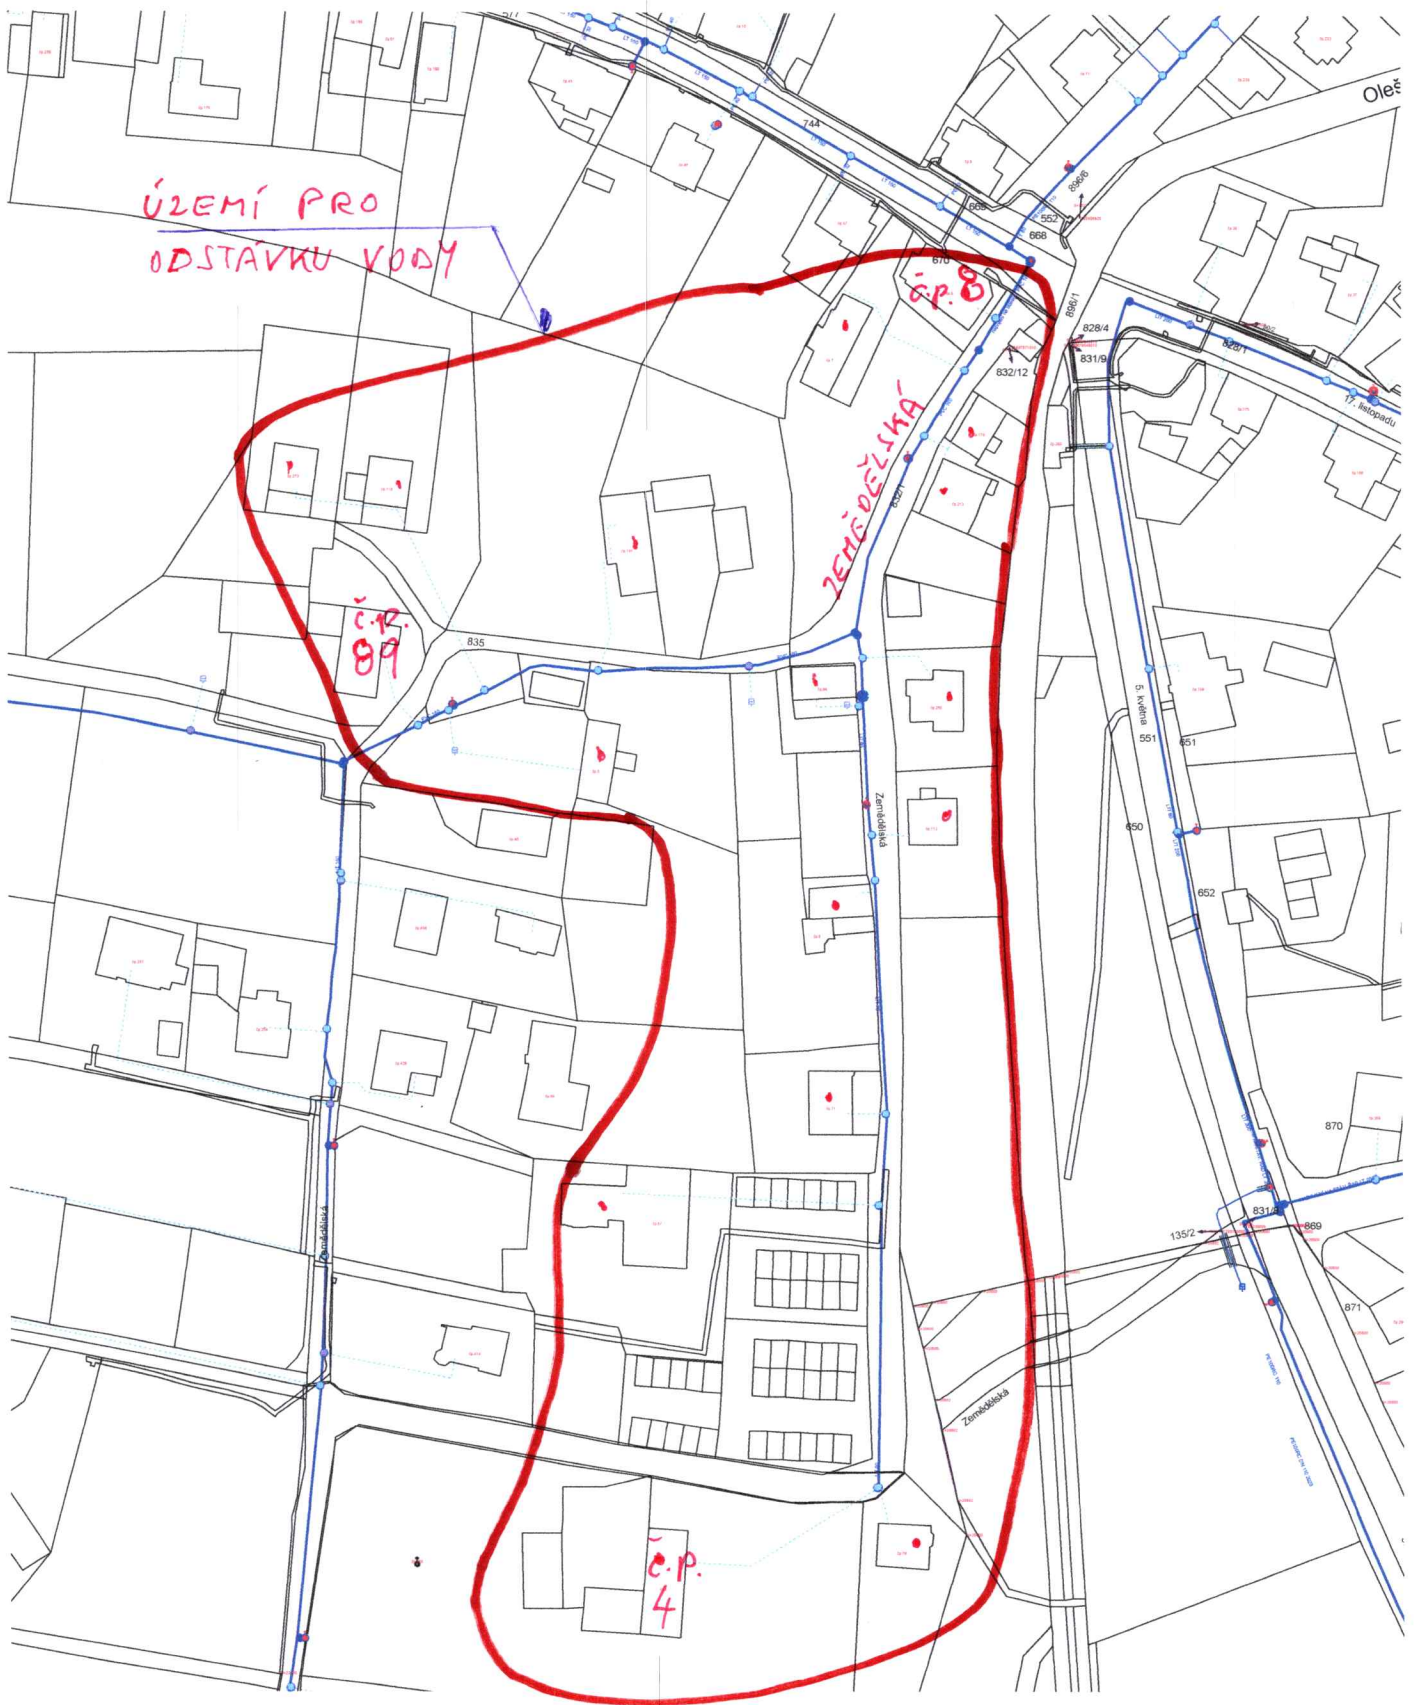

Měřítko 1 : 1616

