

VODA Červený Kostelec, s.r.o.

oznamuje našim zákazníkům, že dne 11. července 2024


v době od 07:30 do 12:00 bude přerušena dodávka pitné vody
z technických důvodů

v Červeném Kostelci, v místě napojení z:

- ul. Zítkova
- ul. Palackého, jedna strana zástavby od č.p. 710 k č.p. 924

Děkujeme za pochopení

Mapku pro odstávku vody, možnost registrace k informacím o haváriích a odstávkách vody e-mail zprávou najdete na <http://www.vodack.cz>

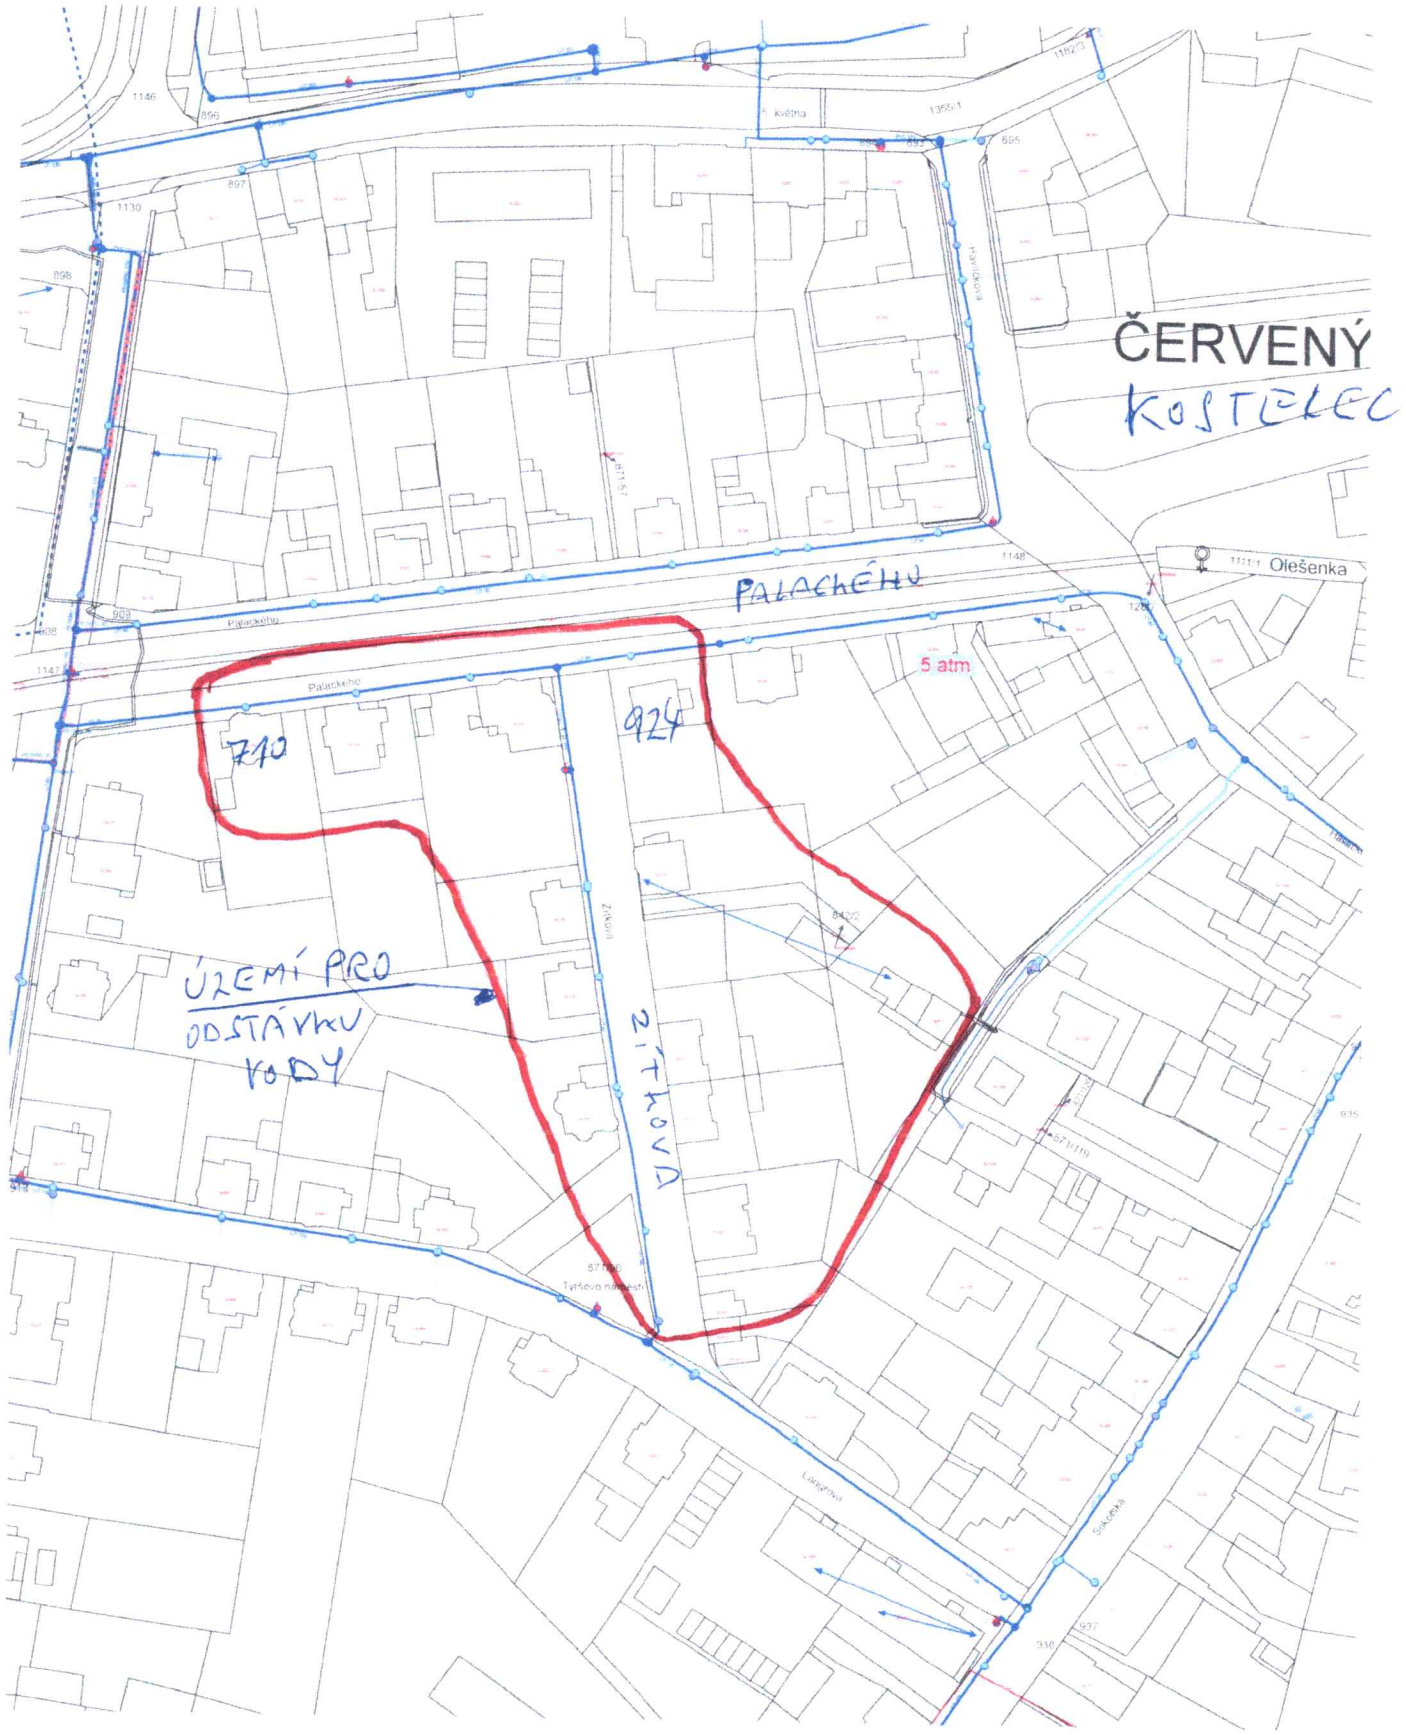

ČERVENÝ
KOSTELEČ

Olešenka

PALACKÉHO

ÚZEMÍ PRO
ODSTÁVKU
VODY

924

5 atm

ZIKOVA

Měřítko 1 : 1531

