

VODA Červený Kostelec s.r.o.

oznamuje našim zákazníkům, že dne 29. června 2026

v době od 07:30 do 14:00 bude přerušena dodávka pitné vody
z technických důvodů

ve Lhotě u Červeného Kostelce, v místě napojení:


- část domů v ulicích Nad nádražím (pro domy k odstávce je oznámení
vloženo do schránky)

Děkujeme za pochopení

Mapku pro odstávku vody a možnost registrace k informacím o haváriích a odstávkách vody e-mail zprávou najdete na <http://www.vodack.cz>



Měřítko 1 : 2000

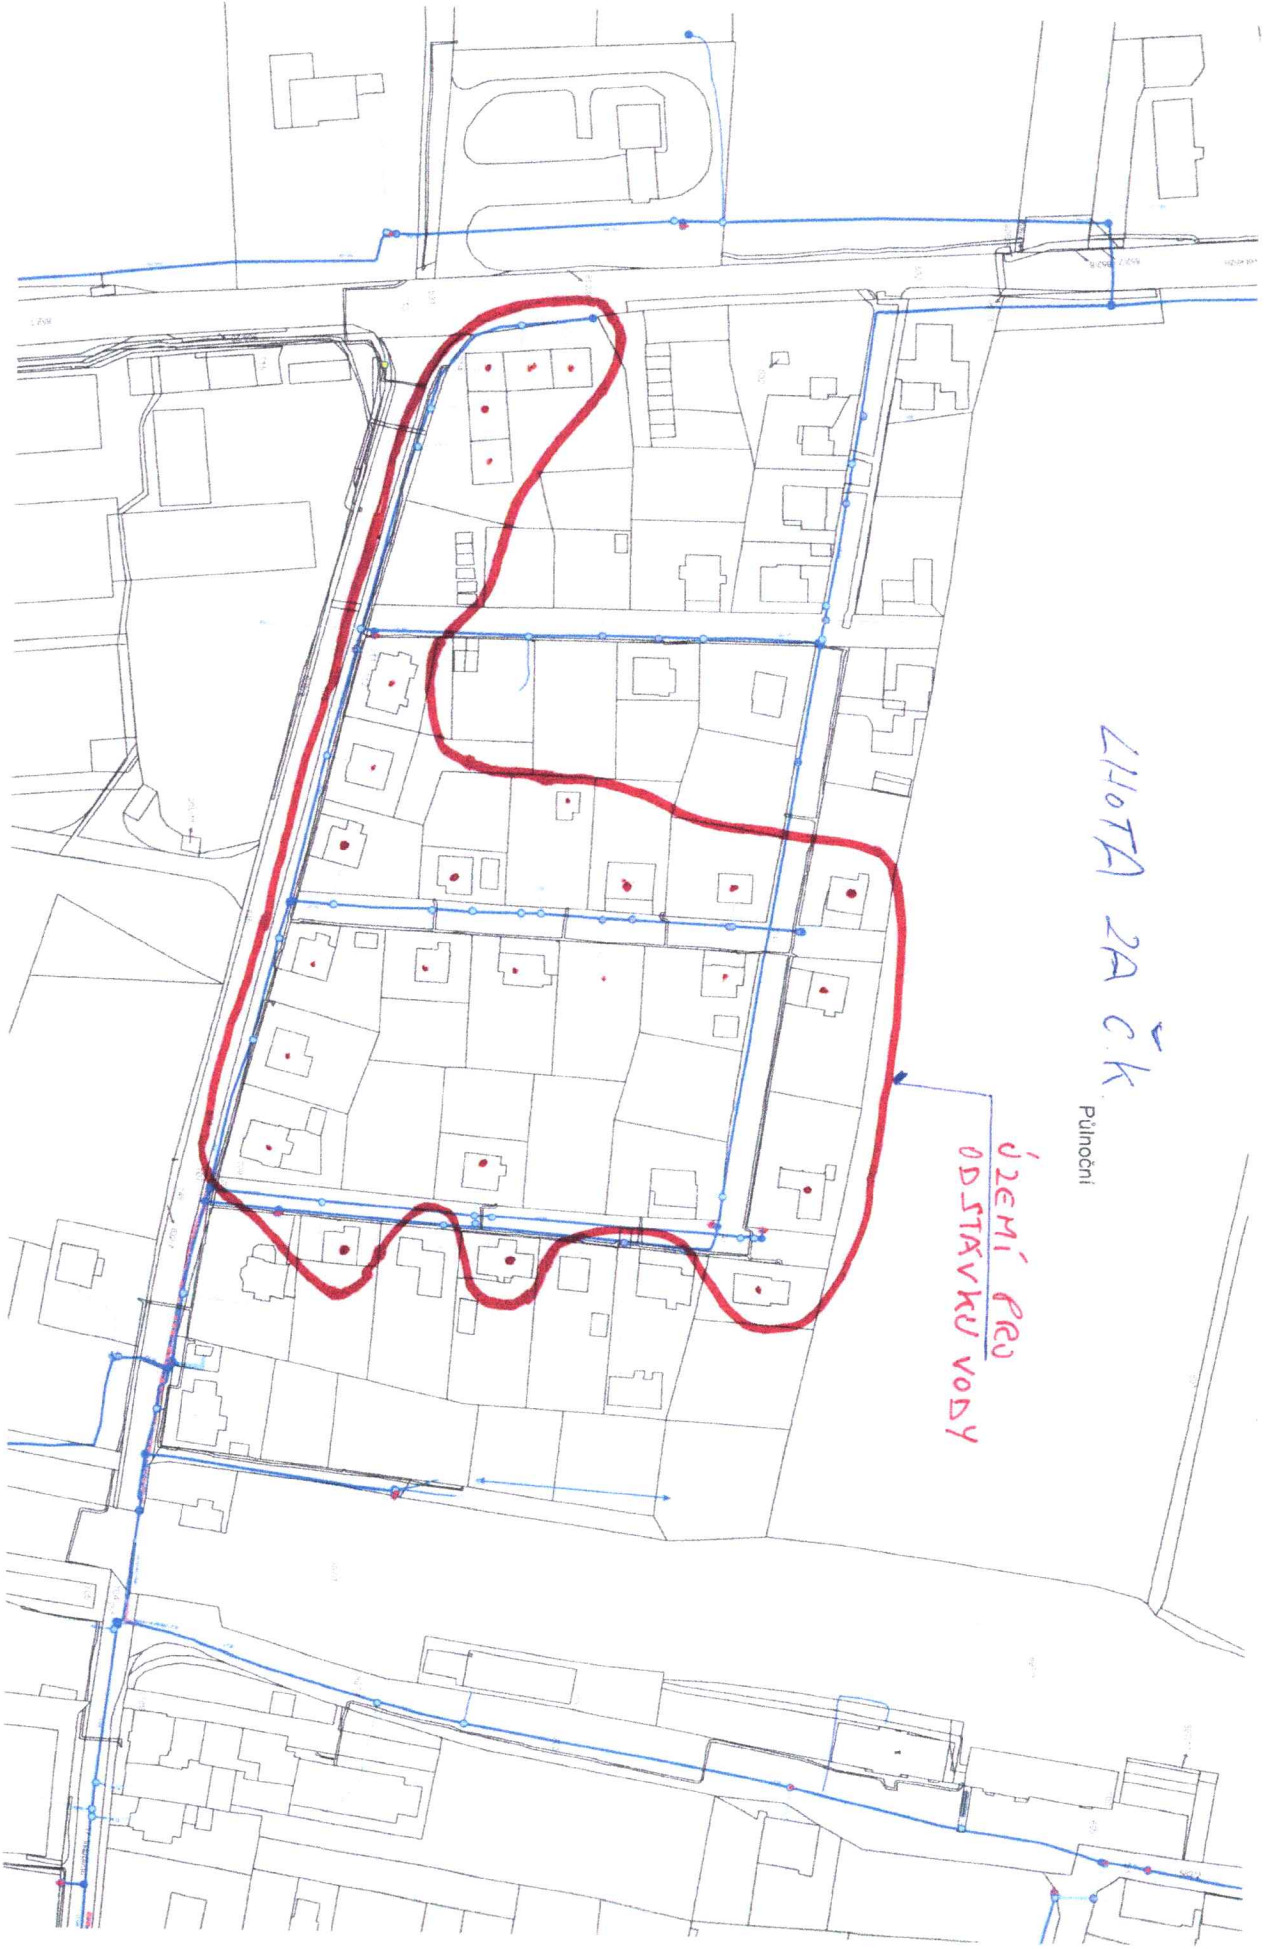

LILOTA ZA ČK.

Půlnoční

ÚZEMÍ PRO
ODSTAVKU VODY