

VODA Červený Kostelec s.r.o.

oznamuje našim zákazníkům, že dne 3.března 2026
v době od 07:30 do 14:00 bude přerušena dodávka pitné vody

z technických důvodů


v Červeném Kostelci, v místě napojení z

- ul.Koubovka (mimo bytový dům 877- 879)

Děkujeme za pochopení

Mapku pro odstávku vody a možnost registrace k informacím o haváriích a odstávkách vody e-mail zprávou najdete na <http://www.vodack.cz>

ČERVENÝ HOSTELEC

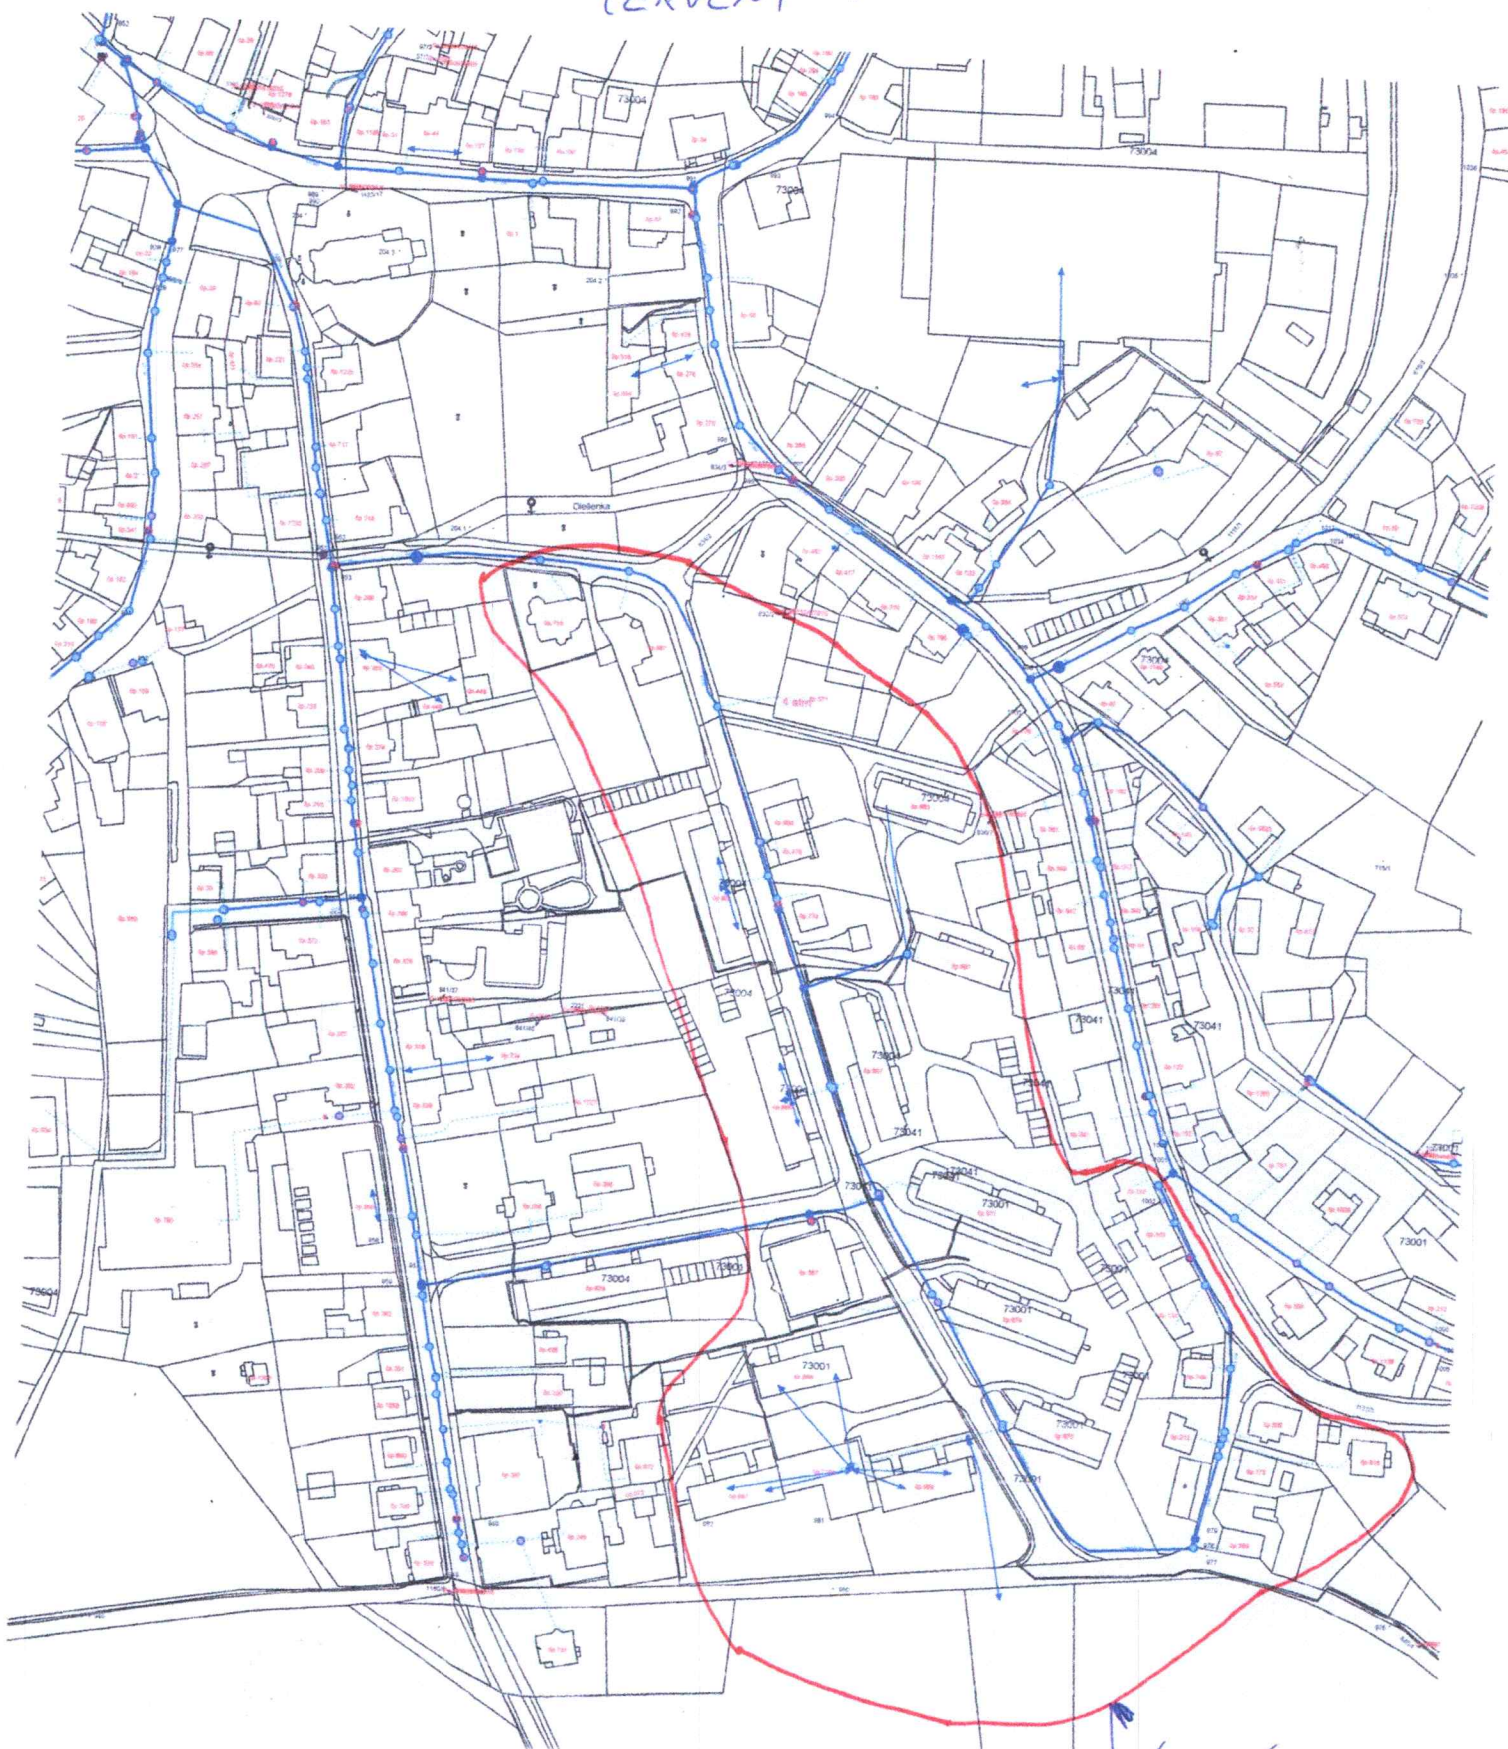

50 0 50 100 150 200m
Měřítko 1 : 2659

ÚZEMÍ PRO
PŘERUŠENÍ
DODÁVKY VODY