

VODA Červený Kostelec, s.r.o.

oznamuje našim zákazníkům, že dne 2.dubna 2025

**v době od 07:30 do 14:00 bude přerušena dodávka pitné vody
z technických důvodů**

ve Lhotě za Červeným Kostelcem, v místě napojení z:


- ul. Výsluní I
- ul. Výsluní II
- firma Stako a firma OK Stavební

Děkujeme za pochopení

Mapku pro odstávku vody , možnost registrace k informacím o haváriích a odstávkách vody e-mail zprávou najdete na <http://www.vodack.cz>

Litota 2AČ.h

ÚZEMÍ PRO
ODSTĚŽ VODY

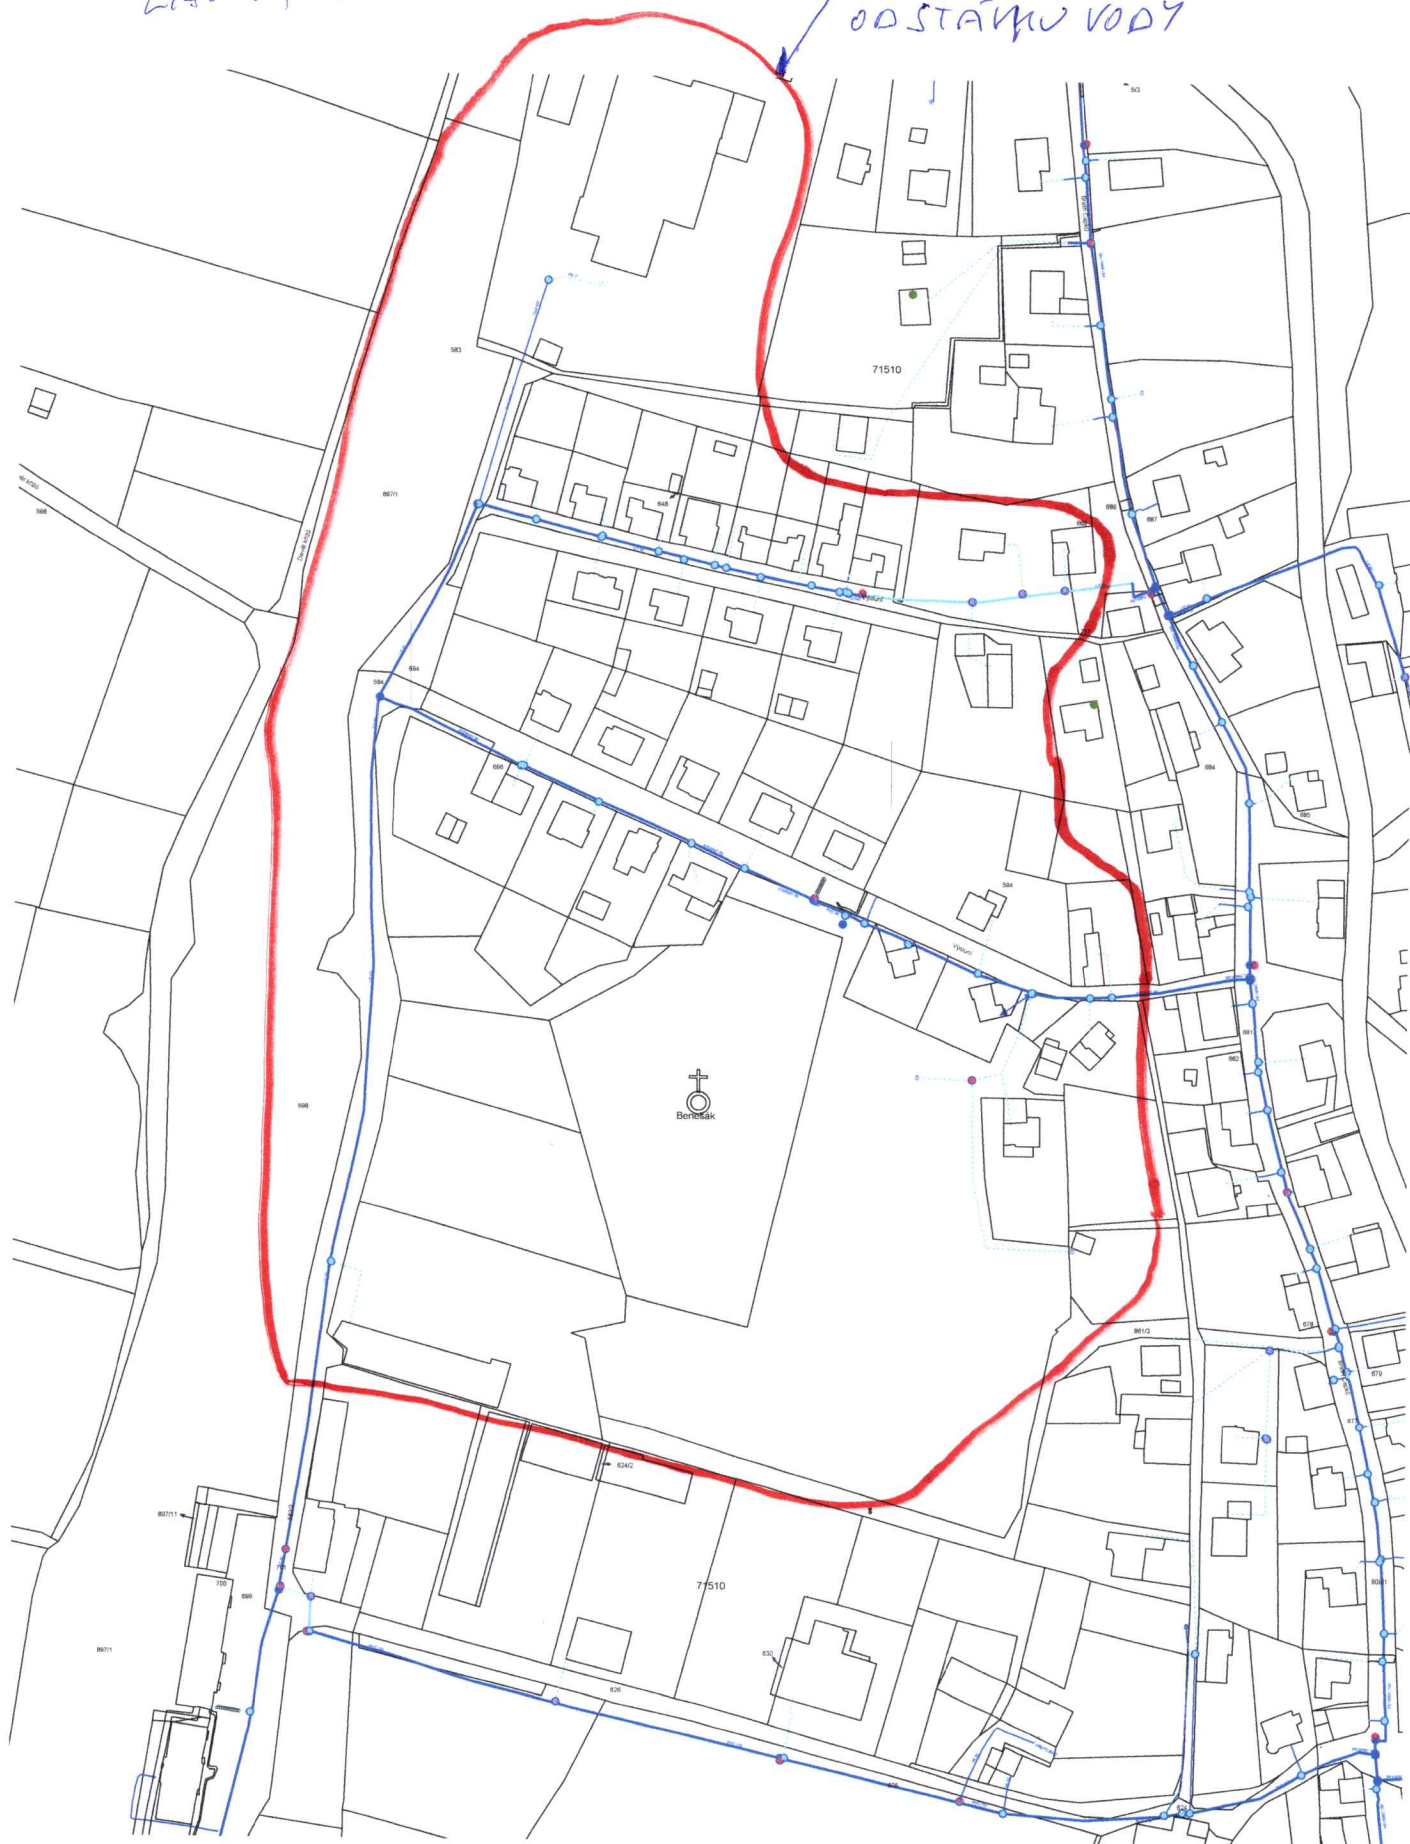

Měřítko 1 : 2350

50 0 50 100 150 200m