

## **VODA Červený Kostelec, s.r.o.**

**oznamuje našim zákazníkům, že dne 14.října 2024**

**v době od 08:30 do 12:30 bude přerušena dodávka pitné vody**

**z technických důvodů**


v Červeném Kostelci, v místě napojení z :

- ul. Sokolská, od Venty č.p.241 ke křižovatce s ul. Českoskalická č.p.208
- ul. Langrova od křižovatky s ul. Sokolská k č.p.207
- ul.Pazderna

**Děkujeme za pochopení**

Mapku pro odstávku vody , možnost registrace k informacím o haváriích a odstávkách vody e-mail zprávou najdete na <http://www.vodack.cz>

# ČERVENÝ KOSTELEČEK

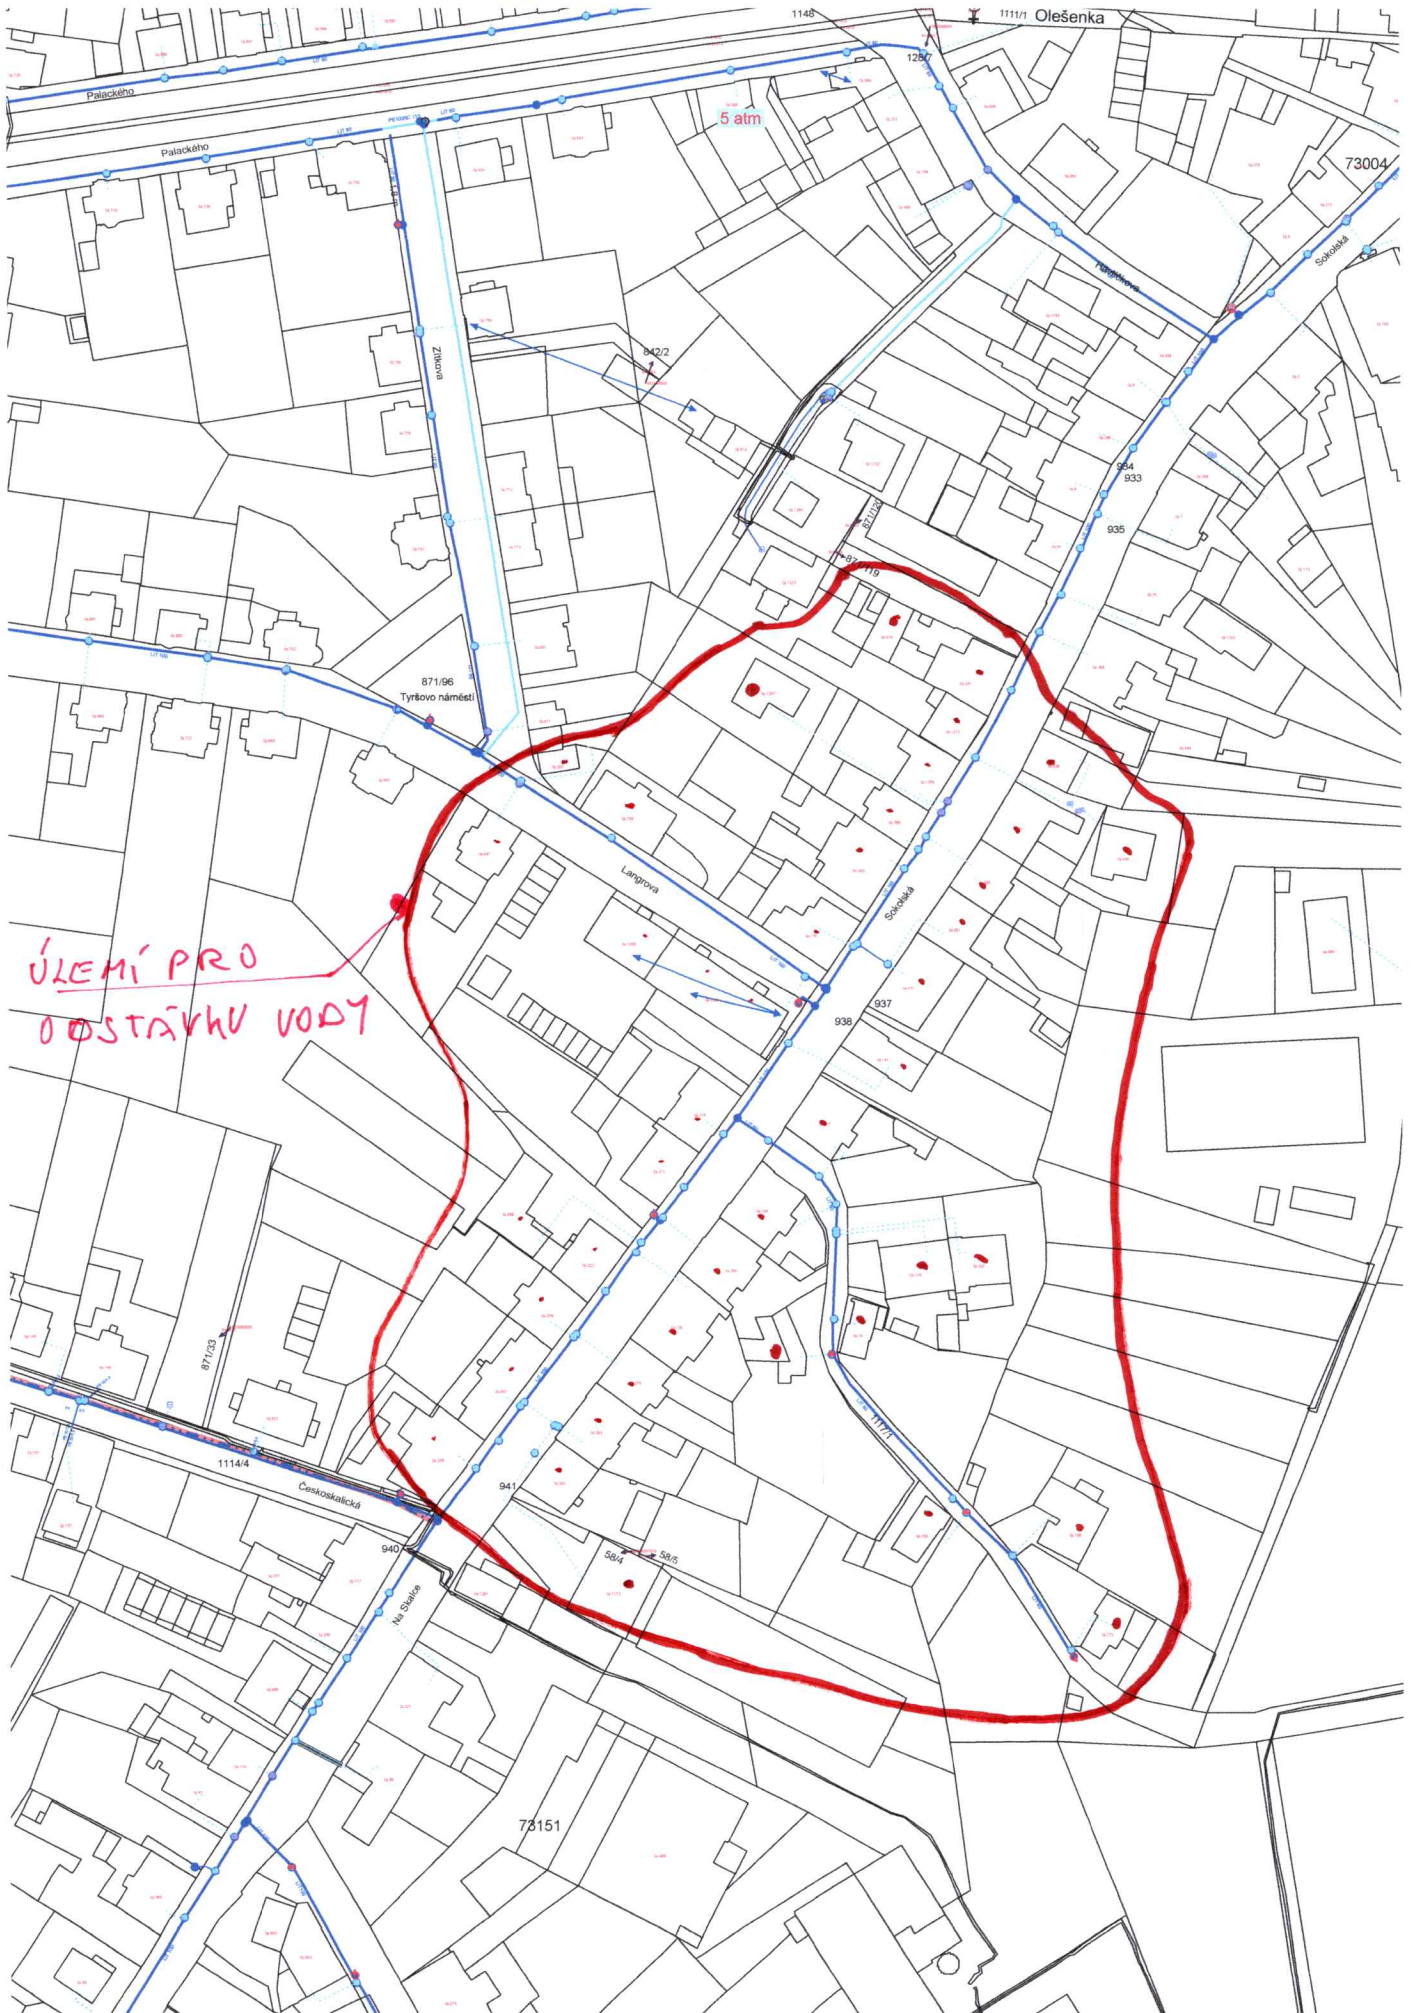

ÚLEHŇ PRO  
OOSTÁVKU VODY

Měřítko 1 : 1732

20 0 20 40 60 80m